
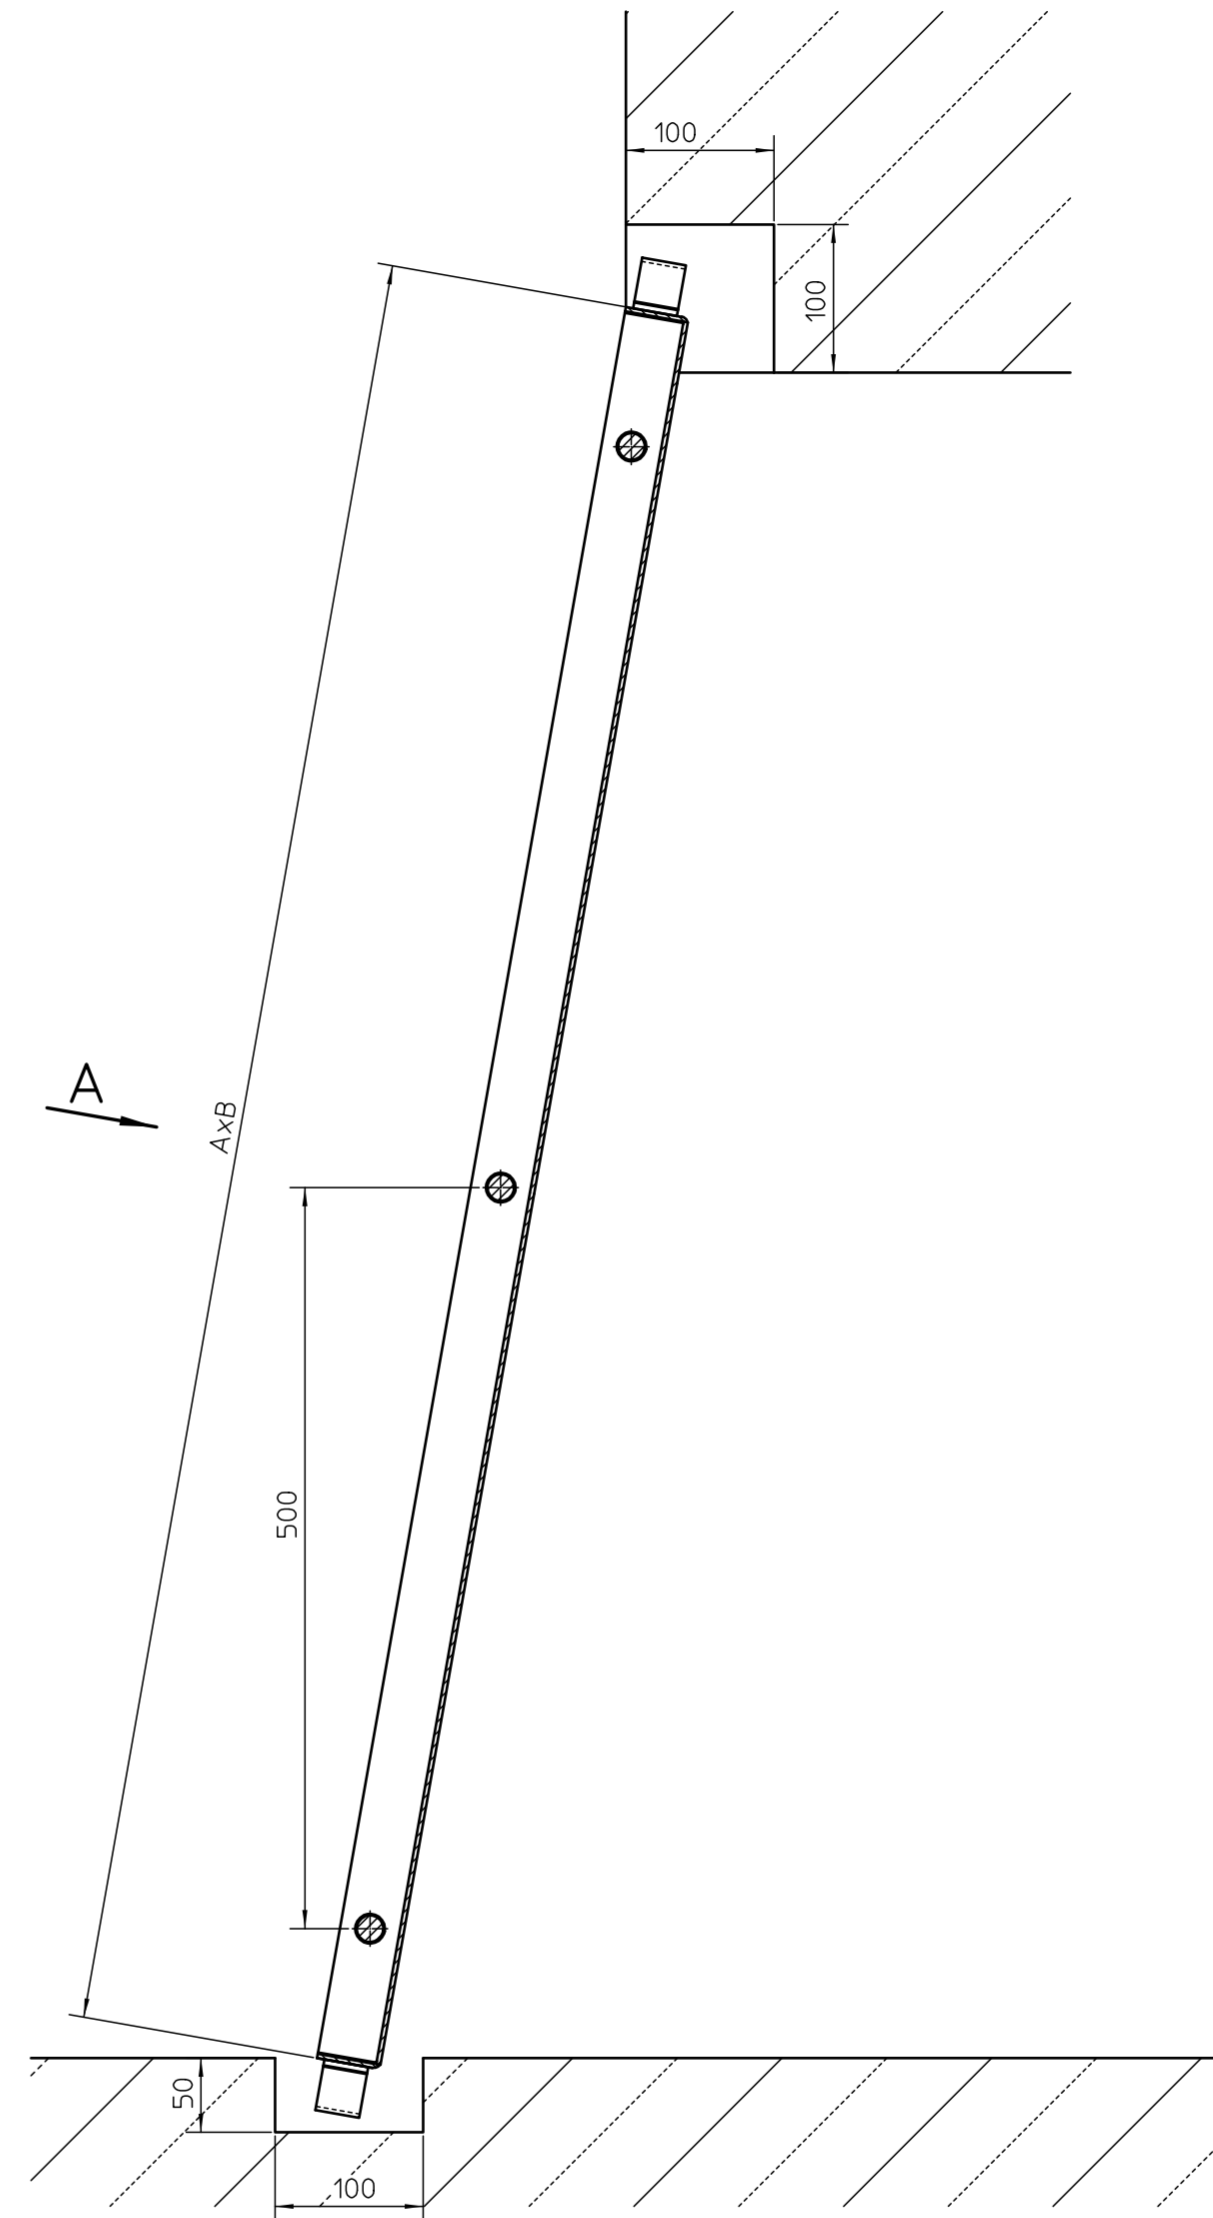


Ansicht/view: A

ohne Mauer dargestellt/
presented without wall

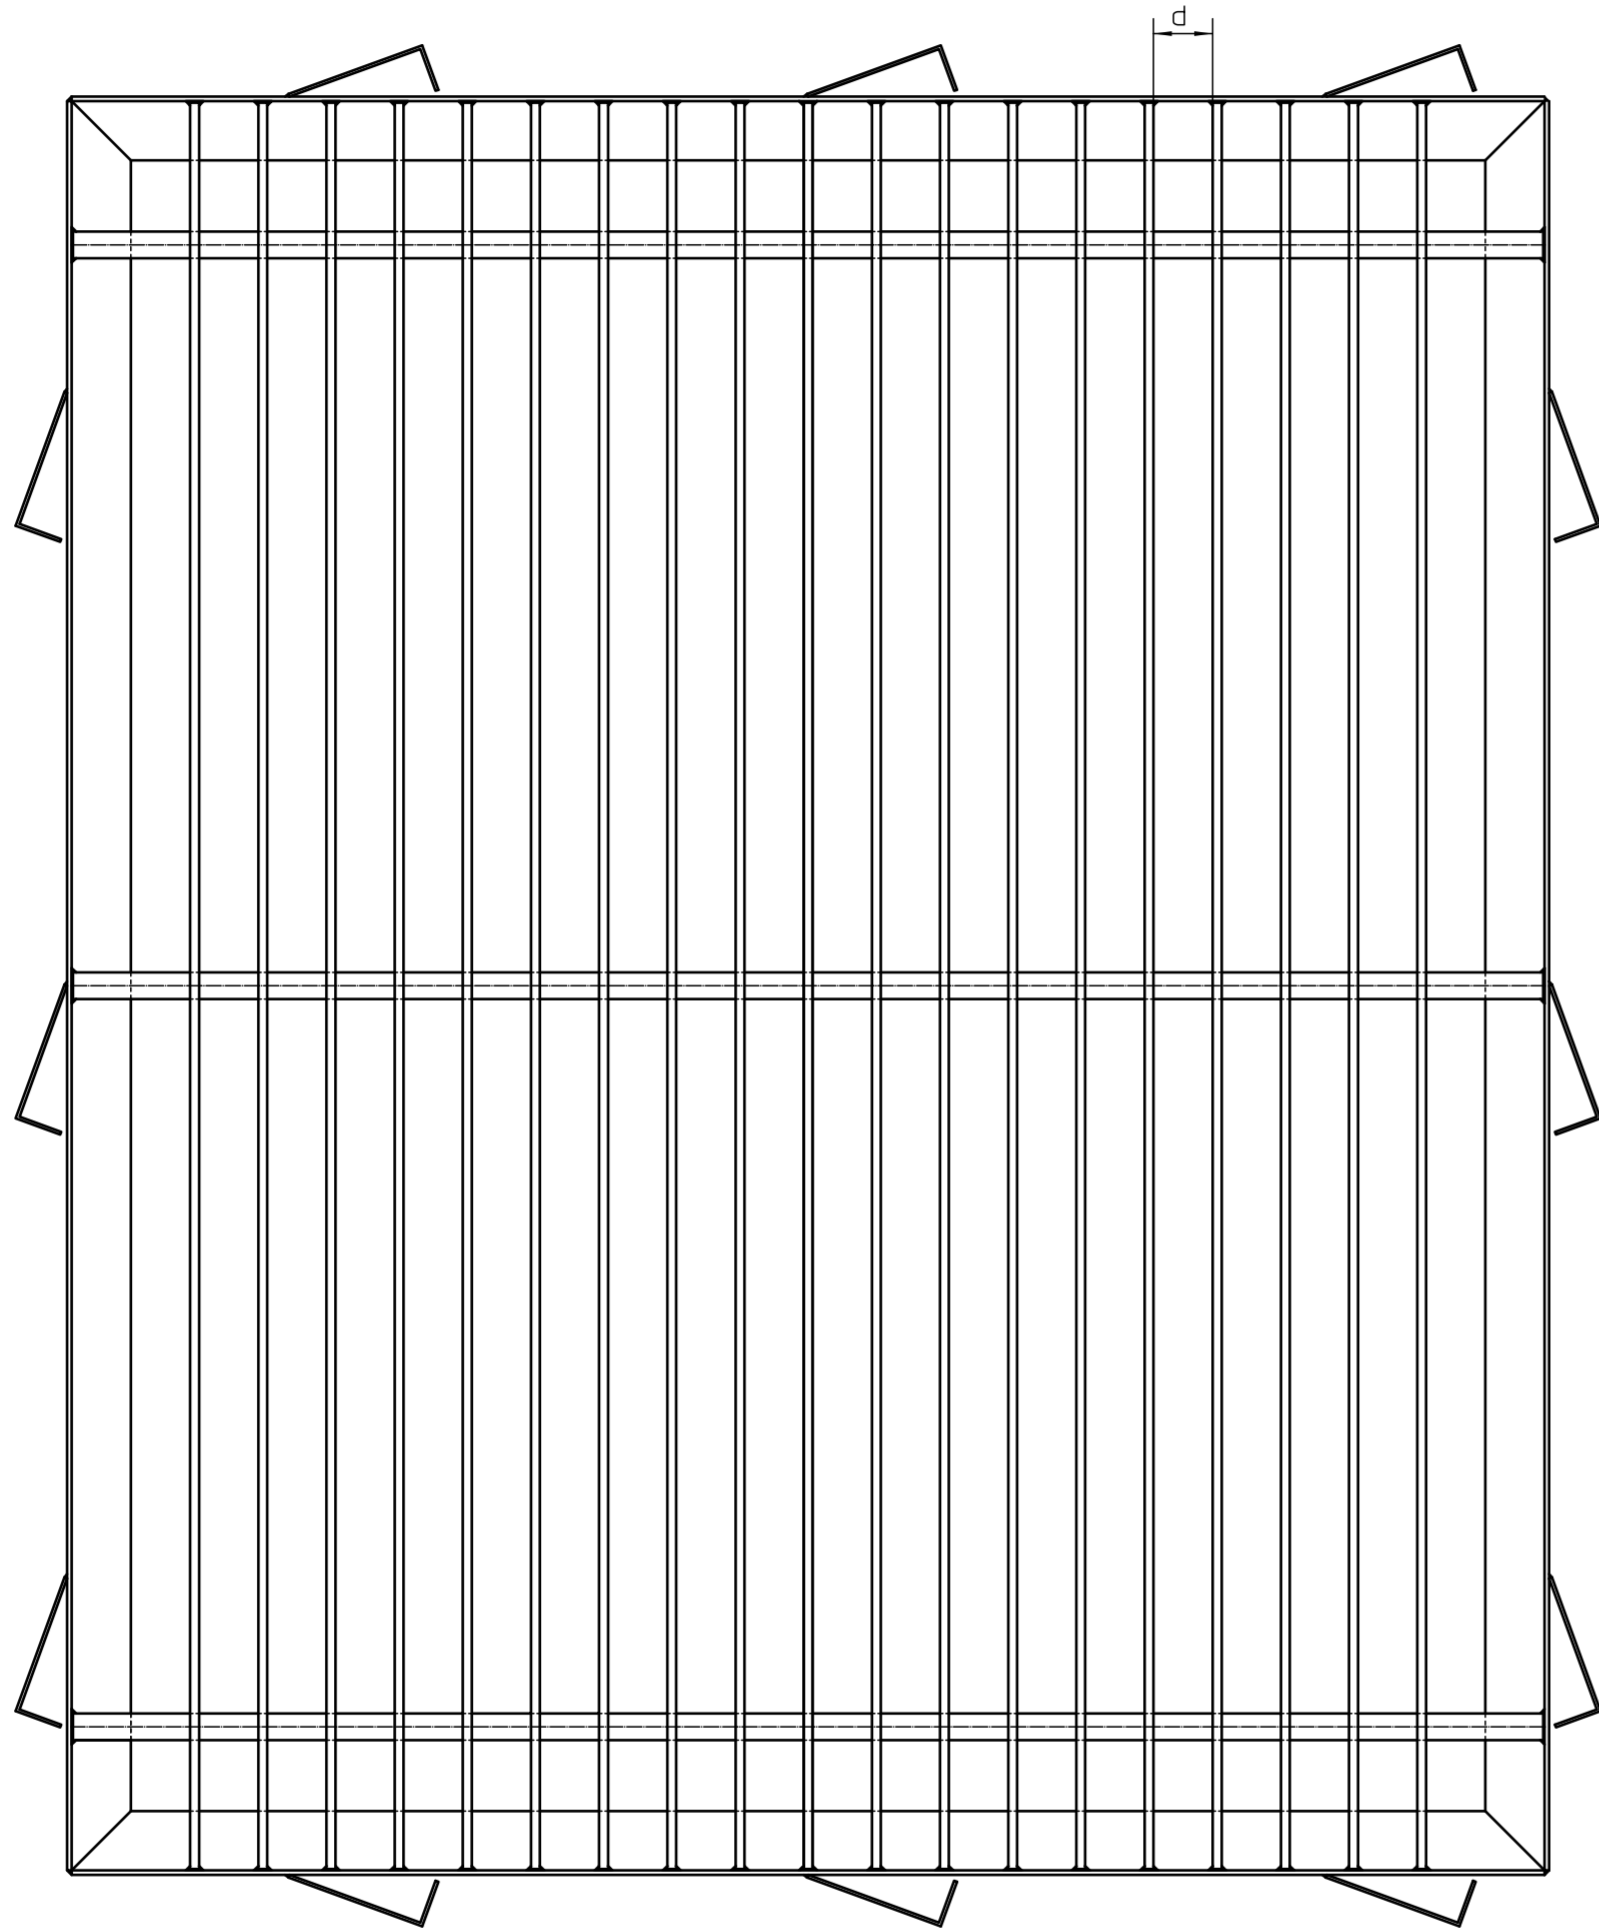

Pos.	Menge	Bezeichnung		Standard-Art.-Code (Werkstoff/Norm)	Proj.-Art.-Code (Bemerk.)	Projekt-Nr. (Bemerk.)
		Diese Zeichnung ist geistiges Eigentum der Fa. Hans Huber AG und damit urheberrechtlich geschuetzt. Zuwiderhandlungen verpflichten zu Schadenersatz.		HUBER TECHNOLOGY D-92334 Berching / Tel.:08462/201-0		
		DIN ISO 2768-m Technische Aenderungen vorbehalten / subject to change				
		Tag	Name	starrer Zulaufrechen (S8)		
b	Aenderung 1074	03.07.02	ec	Bearb. 13.07.00	Koszil	stationary inlet screen (S8)
a	Aenderung 1024	30.01.02	Golz C.	Gepr. II	II	
Ver- sion	Aenderung	Tag	Name	Norm.	Projektbe- zeichnung:	
				Massstab/Scale: 1:5		
Stand.-Art.-Code	Ersatz für:	Familie		Projekt-Art.-Code	Blatt	Projekt-Nr.
				190232b_	_/_	000000